


SERVIDUMBRE DE FERROCARRILES.

REGULACIÓN ESTATAL

- LEY 16/1987, de 30 de julio, DE ORDENACIÓN DE LOS TRANSPORTES TERRESTRES. (BOE, número 182, de 31 de julio de 1988)

- REAL DECRETO 1211/1990, de 28 de septiembre, REGLAMENTO DE LA LEY DE ORDENACIÓN DE LOS TRANSPORTES TERRESTRES. (BOE, número 241, de 8 de oct. de 1990)

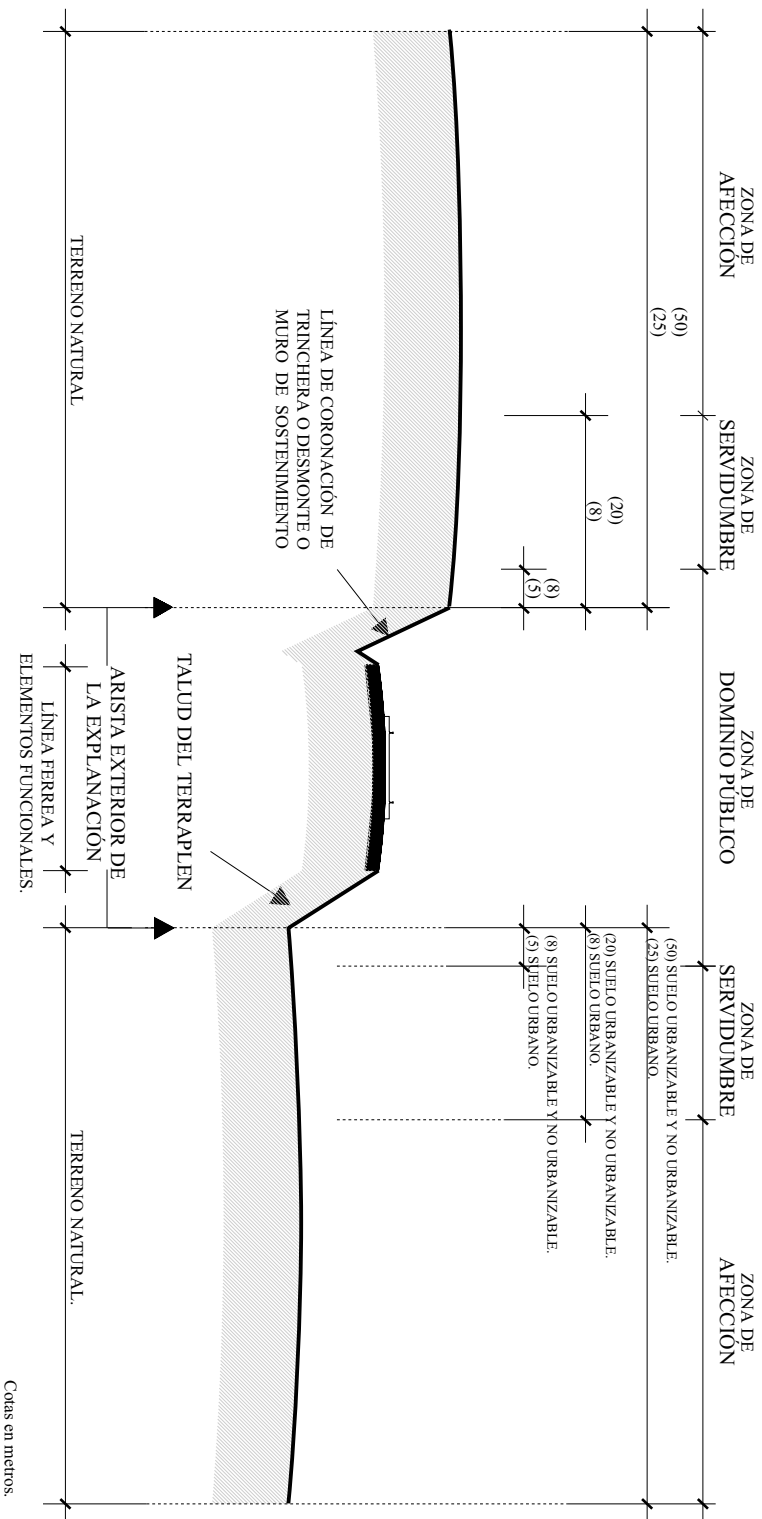

EXPLANACIÓN: Franja de terreno en la que se ha modificado la topografía natural del suelo y sobre la que se construye la línea férrea, se disponen sus elementos funcionales y se ubican sus instalaciones.

ARISTA EXTERIOR DE LA EXPLANACIÓN: Intersección del pie del talud del terraplen o línea de coronación de trinchera o desmonte o, en su caso, de los muros de sostenimiento con el terreno natural.